

# OBEC DEVIČIE

Obecný úrad, Devičie 161, 962 65 Hontianske Nemce

---

Devičie 1. apríla 2020

## VÝZVA NA PREDKLADANIE PONÚK

### 1. Identifikačné údaje verejného obstarávateľa:

Obec Devičie je verejný obstarávateľ podľa § 7 ods. 1 písm b) zákona č. 343/2015 Z. z. o verejnom obstarávaní a o zmene a doplnení niektorých zákonov v znení neskorších predpisov (ďalej ZoVO).

Názov organizácie: Obec Devičie

Sídlo organizácie: Devičie č. 161, 962 65 Hontianske Nemce

IČO: 00649384

DIČ: 2021120508

Bankové spojenie: VÚB, a. s.

Číslo účtu v tvare IBAN: SK90 0200 0000 0024 5241 9354

Štatutárny zástupca: Mgr. Ján Baláž – starosta obce

e-mail: [ocudevicie@gmail.com](mailto:ocudevicie@gmail.com)

☎: 045/559 14 80, 0905 758 895

Mgr. Božena Bačíková - za proces verejného obstarávania

Obchodný názov: TSP AUCTOR s. r. o.

IČO: 50 829 238

Sídlo: J. Straku 11/6, 969 01 Banská Štiavnica

e-mail: [bozena.bacikova@gmail.com](mailto:bozena.bacikova@gmail.com)

☎: 0903 525 023

Komunikácia a výmena informácií medzi verejným obstarávateľom a záujemcami/ uchádzačmi bude prebiehať prednostne elektronicky, prostredníctvom e-mailovej adresy: [bozena.bacikova@gmail.com](mailto:bozena.bacikova@gmail.com)

### 2. Názov predmetu zákazky:

Úprava verejného priestranstva - tvorba oddychovej zóny v obci Devičie

Hlavné kódy CPV:

45000000-7 Stavebné práce

45233161-5 Stavebné práce na stavbe chodníkov

45233160-8 Cestičky a iné spevnené povrchy

### **3. Druh zákazky:**

Zákazka s nízkou hodnotou podľa § 117 zákona NR SR č. 343/2015 Z. z. o verejnom obstarávaní a o zmene a doplnení niektorých zákonov v znení neskorších predpisov na stavebné práce vrátane dodávky materiálu.

### **4. Predmet zákazky - stručný opis:**

Predmetom zákazky je úprava verejného priestranstva v obci Devičie s cieľom vytvoriť oddychovú zónu. Územie sa nachádza v centrálnej časti obce v bezprostrednej blízkosti objektu kultúrno-spoločenského centra. Jedná sa o vytvorenie spevnených chodníkov doplnených o prvky drobnej architektúry (lavičky, odpadkové koše). Stavebné práce budú zrealizované v k.ú. Devičie, parc. č. 2948/2, 2948/3 a 112/2.

Práce budú realizované podľa projektovej dokumentácie od Ing. arch. Ivana Supuka, autorizovaného architekta, Internátna 47, 974 04 Banská Bystrica. Projektová dokumentácia (príloha č. 4) je neoddeliteľnou súčasťou tejto Výzvy.

Rozsah prác a dodávok je určený výkazom výmer, ktorý je v prílohe tejto výzvy (príloha č. 5)

Verejný obstarávateľ upozorňuje záujemcov, aby prípadné odkazy vo výkaze výmer a v projektovej dokumentácii, príp. v iných častiach podkladov k vyhotoveniu ponuky na obchodné meno, osobitné označenie výrobcu, výrobku alebo materiálu, ktorými sa identifikuje konkrétny výrobca, považovali iba za určenie parametrov porovnateľných výrobkov a materiálov a zároveň verejný obstarávateľ vyžaduje, aby parametre výrobkov (a ich ekvivalenty) boli dodržané na kvalitatívnej úrovni minimálne takej (a lepšej) ako je stanovené v týchto podkladoch. To znamená, že verejný obstarávateľ v zmysle ZoVO umožňuje v súťažnej ponuke naceniť ekvivalent výrobku, t. j. výrobok porovnateľný s tým, ktorý je uvedený vo výkaze výmer.

### **5. Predpokladaná hodnota zákazky:**

14 657,96 € bez DPH

### **6. Financovanie predmetu zákazky:**

Zákazka bude financovaná z fondov EU, v prípade pridelenia nenávratného finančného príspevku z Programu rozvoja vidieka SR 2014 – 2020, poskytovateľ Pôdohospodárska platobná agentúra zastúpená miestnou akčnou skupinou Zlatá cesta.

### **7. Kritériá na vyhodnotenie ponúk:**

Najnižšia cena za predmet zákazky vrátane DPH v EUR.

Ponuky, ktoré splnia podmienky účasti stanovené v tejto Výzve budú vyhodnotené podľa výšky celkovej navrhutej ceny, na základe ktorej bude zostavené zostupné poradie všetkých hodnotených ponúk. Ponuka s najnižšou celkovou navrhovanou cenou bude zaradená na prvé miesto poradia, ďalšie ponuky budú zoradené v

zostupnom poradí, pričom ponuka s najvyššou celkovou navrhovanou cenou bude zaradená na posledné miesto.

## 8. Lehota realizácie diela:

Lehota realizácie diela je verejným obstarávateľom určená na 90 dní (po sebe nasledujúcich) odo dňa odovzdania staveniska.

Predpokladaná realizácia je najskôr v poslednom štvrtroku r. 2020, príp. v r. 2021 (po pridelení nenávratného finančného príspevku z Programu rozvoja vidieka SR 2014 – 2020).

## 9. Podmienky účasti:

Uchádzač musí spĺňať tieto podmienky:

- podľa § 32 ods.1, písm. e) ZoVO uchádzač musí byť oprávnený uskutočňovať stavebné práce súvisiace s predmetom zákazky; dokladom je výpis z obchodného/živnostenského registra, čo si verejný obstarávateľ overil z verejne dostupných zdrojov na internete pred zaslaním výzvy osloveným potenciálnym záujemcom, resp. po predložení súťažnej ponuky,
- podľa § 32 ods.1, písm. f) uchádzač nemôže mať uložený zákaz účasti vo verejnom obstarávaní a nemôže u neho existovať dôvod na vylúčenie podľa § 40 ods.6 písm. f) ZoVO,
- predložená súťažná ponuka musí byť v súlade s výzvou a jej prílohami.

Poznámka: Upozorňujeme záujemcov/uchádzačov, že v zmluve o dielo, v článku X. je ustanovená povinnosť zhotoviteľa počas doby plnenia zmluvy zriadiť jedno pracovné miesto pre ľudí znevýhodnených na trhu práce (tzv. sociálny aspekt).

## 10. Lehota na predkladanie ponúk a spôsob predkladania ponúk:

Lehota na predloženie ponúk uplynie **16. apríla 2020 o 14.00 h.**

Ponuky je potrebné doručiť (aj s ohľadom na situáciu súvisiacu so šíriacim sa koronavírusom), **prednostne elektronicky (mailom)** na e-mailové adresy: [bozena.bacikova@gmail.com](mailto:bozena.bacikova@gmail.com); [bozena@post.sk](mailto:bozena@post.sk); prípadne poštou do podateľne Obecného úradu v obci Devičie. E - mailovú správu alebo obal ponuky je potrebné označiť PONUKA – verejné priestranstvo Devičie

Celá ponuka, tiež doklady a dokumenty v nej predložené musia byť vyhotovené v slovenskom jazyku, v písomnej forme a to písacím strojom, tlačiarňou počítača a perom s nezmazateľným atramentom.

Predložená súťažná ponuka musí obsahovať:

a) List s identifikačnými údajmi uchádzača.

Poznámka: identifikačné údaje je potrebné uviesť v rozsahu: obchodný názov, sídlo alebo miesto podnikania, meno, priezvisko a funkcia štatutárneho zástupcu (štatutárnych zástupcov) uchádzača, IČO, IČ DPH, DIČ, bankové spojenie, číslo

bankového účtu, kontaktná osoba, kontaktné telefónne číslo, príp. internetová adresa.

- b) Vyplnený návrh na plnenie kritéria na vyhodnotenie ponúk podľa prílohy č. 1 tejto Výzvy - určenie celkovej ceny predmetu zákazky. (Prílohu č. 1 poskytujeme aj v editovanom formáte.)
- c) Vyplnené vyhlásenie uchádzača podľa vzoru uvedeného v prílohe č. 2 tejto Výzvy. (Prílohu č. 2 poskytujeme aj v editovanom formáte.)
- d) Podpísaný návrh zmluvy o dielo (príloha č. 3).  
Návrh zmluvy musí byť podpísaný štatutárnym/mi zástupcom/mi uchádzača oprávneným/mi konať v mene uchádzača v záväzkových vzťahoch navonok (prípadne všetkými štatutárnymi zástupcami uchádzača, ktorí sú oprávnení konať v mene uchádzača v záväzkových vzťahoch navonok), v závislosti od úpravy konania menom spoločnosti vo výpise v Obchodnom registri alebo inom obdobnom registri. (Prílohu č. 3 poskytujeme aj v editovanom formáte.)
- e) Položkovitý rozpočet – ocenený výkaz výmer (podľa prílohy č. 4 Výzvy), so zaokrúhlením na dve desatinné miesta - s použitím funkcie round,. (Prílohu č. 4 poskytujeme aj v editovanom formáte – v exceli.)

Poznámka: Ponukovú cenu za dielo požadujeme stanoviť komplexným ocenením výkazu výmer a ďalších nákladov vzniknutých pri zhotovení a odovzdaní diela. Povinnosťou uchádzača je dôsledne preskúmať celý obsah výzvy, vrátane návrhu zmluvy a na základe ich obsahu stanoviť navrhované ceny za dodanie predmetu zákazky. Uchádzačom navrhované ceny za dodanie predmetu zákazky musia pokryť všetky náklady súvisiace s plnením zmluvy, ktorá bude výsledkom tohto verejného obstarávania. Uchádzač musí pre každú požadovanú položku uviesť jednotkovú cenu a celkovú sumu, pričom tieto nesmú byť vyjadrené číslom „0“ ani záporným číslom. Navrhovaná zmluvná cena za dielo musí byť stanovená ocenením predloženého výkazu výmer bezo zbytku, podľa § 3 zákona NR SR č. 18/1996 Z. z. o cenách v znení neskorších predpisov, s dodržaním názvu položky a poradia podľa poskytnutého výkazu výmer.

Uchádzač predloží ponuku na celý predmet zákazky v požadovanom rozsahu, obsahu a kvalite a za podmienok uvedených v tejto výzve a v jej prílohách. Nie je prípustné rozdelenie zákazky. Neumožňuje sa predložiť variantné riešenie.

#### **11. Otváranie ponúk:**

- otváranie ponúk za prítomnosti uchádzačov sa neorganizuje (ponuky môžu byť doručené elektronicky- e-mailovou poštou).

#### **12. Minimálna lehota, počas ktorej sú ponuky uchádzačov viazané:**

- ponuky zostávajú platné počas lehoty viazanosti ponúk do 31. 05. 2020.

#### **13. Doplnujúce informácie:**

Verejný obstarávateľ si vyhradzuje právo požiadať uchádzača, ktorý predloží najnižšiu ponukovú cenu o predloženie nasledovných dokladov v origináli:

- zmluvy o dielo na podpis,
- položkovitého rozpočtu, ktorý bude prílohou podpísanej zmluvy.

Verejný obstarávateľ si vyhradzuje právo dohodnúť časový harmonogram prác pred podpisom zmluvy.

Verejný obstarávateľ si vyhradzuje právo neprijat' ani jednu z predložených ponúk ak sa podstatne zmenia okolnosti, za ktorých sa zadávanie zákazky vyhlásilo a nebolo možné ich predvídať.

## **5 príloh**

1. Návrh na plnenie kritéria - najnižšej ceny
2. Čestné vyhlásenie uchádzača
3. Návrh zmluvy o dielo
4. Projektová dokumentácia
5. Výkaz výmer

Mgr. Ján Baláž  
starosta obce

**Návrh na plnenie kritéria - najnižšej ceny****Názov predmetu zákazky:**

Úprava verejného priestranstva - tvorba oddychovej zóny v obci Devičie

Obchodné meno a sídlo:

Vyberte správnu možnosť:

- som platiteľ DPH

- nie som platiteľ DPH

**Číselné hodnoty návrhu ceny uveďte do tabuľky:**

<b>Ukazovateľ</b>	<b>Cena v € bez DPH</b>	<b>DPH v €</b>	<b>Cena celkom v € (vrátane DPH) neplatiteľ DPH uvádza konečnú cenu</b>
Celková cena za predmet zákazky			

Miesto a dátum :

odtlačok pečiatky  
podpis štatutárneho zástupcu

## **V y h l á s e n i e**

o súhlase s podmienkami súťaže

Uchádzač : .....

1. Vyhlasujeme, že súhlasíme s podmienkami súťaže na predmet zákazky s názvom Úprava verejného priestranstva - tvorba oddychovej zóny v obci Devičie, ktoré určil verejný obstarávateľ – Obec Devičie vo Výzve na predkladanie ponúk.
2. Vyhlasujeme, že všetky predložené doklady a údaje uvedené v ponuke sú pravdivé a úplné.
3. Vyhlasujeme, že dávame písomný súhlas k tomu, že doklady, ktoré poskytujeme v súvislosti s týmto verejným obstarávaním, môže verejný obstarávateľ spracovávať podľa zákona č.18/2018 o ochrane osobných údajov a o zmene a doplnení niektorých zákonov.
4. Vyhlasujeme, že pri realizácii diela použijeme všetky materiály, tovary, pracovné a technologické postupy minimálne v súlade s kvalitatívnymi parametrami, ktoré sú určené v projektovej dokumentácii a vo výkaze výmer.
5. Vyhlasujeme, že spĺňame podmienky účasti podľa § 32 ods.1, písm. e) - sme oprávnení uskutočňovať stavebné práce v súlade s predmetom zákazky a podľa § 32 ods.1, písm. f) - nemáme uložený zákaz účasti vo verejnom obstarávaní a neexistuje dôvod na vylúčenie podľa § 40 ods.6 písm. f) ZoVO.

Dátum: .....

Podpis: .....  
*vypísať meno, priezvisko a funkciu  
oprávnenej osoby uchádzača*

## Zmluva o dielo

číslo: ...../2020

uzatvorená v zmysle ustanovení § 536 a nasl. Obchodného zákonníka v platnom znení nasledovne:

### I. Zmluvné strany

#### 1. Objednávateľ: Obec Devičie

Sídlo: Devičie č. 161, 962 65 Hontianske Nemce  
zastúpený: Mgr. Jánom Balážom – starostom obce  
IČO: 00649384  
Bankové spojenie: VÚB, a. s.  
DIČ: 2021120508  
IBAN: SK90 0200 0000 0024 5241 9354  
Telefón: 045/559 14 80, 0905 758 895  
E-mail: [ocudevicie@gmail.com](mailto:ocudevicie@gmail.com)  
Oprávnené osoby na rokovanie:  
- vo veciach technických: Mgr. Ján Baláž  
- vo veciach zmluvných: Mgr. Ján Baláž

#### 2. Zhotoviteľ:

Sídlo:  
zastúpený :  
IČO:  
IČ DPH :  
DIČ:  
Bankové spojenie:  
IBAN:  
Zapísaný :  
Telefón :  
E-mail:  
Oprávnené osoby na rokovanie :  
- vo veciach technických :  
- vo veciach zmluvných :

### II. Predmet zmluvy

1. Predmetom tejto zmluvy je realizácia diela v rozsahu cenovej ponuky Zhotoviteľa vypracovanej na základe podkladov poskytnutých od objednávateľa na stavbe Úprava verejného priestranstva - tvorba oddychovej zóny v obci Devičie. Miesto plnenia je katastrálne územie obce Devičie; parc. č. 2948/2, 2948/3 a 112/2.
2. Zhotoviteľ sa zaväzuje, že za podmienok stanovených v tejto zmluve a vo výzve na predkladanie ponúk zabezpečí realizáciu diela podľa „VÝKAZU VÝMER“/ „POLOŽKOVITÉHO ROZPOČTU“ oceneného zhotoviteľom, ktorý tvorí neoddeliteľnú súčasť zmluvy (Príloha č.1 zmluvy) a podľa projektovej dokumentácie od Ing. arch. Ivana Supuka, autorizovaného architekta, reg. číslo 0348 AA, Internátna 47, 974 04 Banská Bystrica.
3. Zhotoviteľ sa zaväzuje vykonať pre objednávateľa dielo na svoj náklad, vo vlastnom mene a na vlastnú zodpovednosť.
4. Objednávateľ sa zaväzuje riadne zhotovené dielo, vykonané podľa tejto zmluvy prevziať a zaplatiť zaň dohodnutú cenu.



### III. Termín zhotovenia diela

1. Predmet zmluvy začne zhotoviteľ uskutočňovať do 7 pracovných dní po písomnej výzve objednávateľa.
2. Zmluvné strany dohodli, že dielo bude zrealizované v období od pridelenia finančných prostriedkov do 31.12.2021.
3. Zhotoviteľ odovzdá predmet plnenia najneskôr do 90 dní od začatia prác. Ak predmet plnenia zhotoviteľ ukončí pred dohodnutým termínom, objednávateľ sa zaväzuje ho prevziať aj v skoršom ponúknutom termíne.
4. Dielo sa považuje za zhotovené vykonaním všetkých prác a dodávok podľa čl. II. tejto zmluvy bez akýchkoľvek väd a nedorobkov. Za odovzdané a prevzaté sa dielo považuje vykonaním prehliadky objednávateľa a zhotoviteľa a podpísaním zápisnice o odovzdaní a prevzatí diela oboma zmluvnými stranami.
5. Objednávateľ nie je povinný prevziať dielo s vadami. V tomto prípade objednávateľ určí zhotoviteľovi primeranú lehotu na odstránenie väd a nedorobkov.
6. Dodržanie času plnenia zo strany zhotoviteľa je závislé od riadneho a včasného poskytnutia súčinnosti objednávateľa dohodnutého v tejto zmluve. Po dobu omeškania objednávateľa s poskytnutím súčinnosti nie je zhotoviteľ v omeškaní so splnením záväzku, vtedy je doba zhotovenia predĺžená o omeškania objednávateľa.
7. Lehota uvedená v bode 2 je najneskoršie prípustná a neprekročiteľná s výnimkou:
  - vyššej moci (neočakávané prírodné a iné javy),
  - v prípade zmien a v rozsahu podľa pokynov objednávateľa,
  - vydania príkazov a zákazov orgánov verejnej správy, ak tieto neboli vyvolané/spôsobené konaním zhotoviteľa.
8. Predĺžené lehoty plnenia sa určia maximálne v preukázateľne nevyhnutnej dĺžke trvania okolností podľa bodu 6.

### IV. Cena diela

1. Cena za dielo je stanovená dohodou zmluvných strán podľa zákona č. 18/1996 Z. z. o cenách v znení neskorších predpisov a platná pri splnení kvalitatívnych a dodacích podmienok, určených STN, pri dodržaní bežných technologických postupov a bezpečnostných predpisov, materiálov a technologických častí v I. kvalitatívnej triede vo výške:

Cena diela bez DPH: DPH 20 % : Cena diela spolu s DPH: Slovom:
---

2. Cena za zhotovenie diela stanovená v bode 1 tohto článku je doložená položkovitým rozpočtom.

### V. Fakturácia a platenie

1. Ak budú zo strany objednávateľa požadované menej práce a dodávky oproti zmluve, tieto budú odpočítané z ceny diela na základe položiek podľa cenovej ponuky predloženej zhotoviteľom.
2. Lehota splatnosti faktúr je do 60 dní.
3. Fakturácia sa uskutoční jedenkrát mesačne po ukončení prác a dodávok na základe súpisu vykonaných prác a dodávok potvrdených objednávateľom podľa cenovej kalkulácie. Faktúry budú vystavené podľa zmluvy spolu s príslušnou DPH, pripadajúcou na fakturované vykonané práce.
4. Zhotoviteľ predloží Objednávateľovi najneskôr po skončení mesiaca pred vystavením faktúry, na vecnú kontrolu mesačný súpis skutočne vykonaných množstiev prác a dodávok.
5. Po ukončení diela v deň odovzdávacieho a preberacieho konania zhotoviteľ predloží konečnú faktúru, ktorej splatnosť je do 60 dní. Prílohou faktúry bude súpis vykonaných prác.

6. Faktúra – originálny písomný doklad musí spĺňať náležitosti daňového a účtovného dokladu v jednom a musí obsahovať originálny podpis vystavujúcej strany s týmito údajmi:
  - označenie, že ide o faktúru
  - IČO oboch zmluvných strán
  - náležitosti podľa § 71 ods. 2 zák. č. 222/2004 Z. z. v znení neskorších predpisov
  - číslo objednávky alebo zmluvy (vrátane platných dokladov)
  - deň vystavenia faktúry
  - deň odoslania faktúry
  - termín splatnosti faktúry
  - konštantný symbol
  - názov a cenu diela
  - formu úhrady
  - výšku plnenia celkom
  - sumu k úhrade
  - meno, podpis a telefonické spojenie zodpovedného zamestnanca vystavovateľa
  - pečiatku vystavovateľa faktúry
  - miesto výkonu prác
7. V prípade, že faktúra nebude obsahovať náležitosti dohodnuté v bode 4 tohto článku, je objednávateľ oprávnený faktúru vrátiť bez zaplataenia. Oprávneným vrátením faktúry prestáva plynúť lehota splatnosti a táto plynie celá odo dňa doručenia opravenej (novej) faktúry.
8. Faktúra musí byť vystavená a doručená objednávateľovi v dvoch origináloch.

#### VI. Povinnosti zhotoviteľa

1. Zodpovedným zástupcom zhotoviteľa pre realizáciu diela je .....
2. Objednávateľ poveruje funkciou stavebného dozoru zodpovedného pracovníka: .....
3. Zhotoviteľ bude pri plnení predmetu tejto zmluvy postupovať s odbornou starostlivosťou. Zaväzuje sa dodržať technické normy a podmienky tejto zmluvy. Zhotoviteľ sa bude riadiť východiskovými podkladmi objednávateľa, pokynmi objednávateľa, zápsimi a dohodami oprávnených pracovníkov zmluvných strán.
4. Stavebné práce vykonané Zhotoviteľom diela musia byť vykonané podľa technologických postupov v zmysle STN platných v čase realizácie diela, pri dodržaní predpisov o bezpečnosti a ochrany zdravia pri práci.
5. Zhotoviteľ nesie zodpovednosť za bezpečnosť a ochranu zdravia svojich pracovníkov.
6. Zhotoviteľ zodpovedá za poriadok a čistotu na stavenisku.
7. Zhotoviteľ sa zaväzuje zrealizovať dielo v požadovanej kvalite a v súlade s platnými normami.
8. Zhotoviteľ je povinný viesť stavebný denník v súlade s §46 pís. d zákona č. 50/1976 Zb. o územnom plánovaní a stavebnom poriadku v znení neskorších predpisov. Stavebný denník musí byť na stavbe trvale prístupný stavebnému dozoru Objednávateľa, prípadne iným osobám, ktoré majú právo robiť v ňom zápisy alebo kontroly.
9. Zhotoviteľ je povinný strpieť výkon kontroly/auditu/overovania súvisiaceho s dodávateľskými prácami kedykoľvek, a to oprávnenými osobami v zmysle všeobecných zmluvných podmienok zmluvy o poskytnutí NFP a poskytnúť im všetku potrebnú súčinnosť.

#### VII. Povinnosti objednávateľa

1. Objednávateľ sa zaväzuje, že prevezme ukončené dielo písomnou formou a to zápisom o odovzdaní a prevzatí diela.
2. Objednávateľ sa zaväzuje, že zaplatí za zhotovenie diela dohodnutú sumu v dohodnutom termíne.

### VIII. Zodpovednosť za vady, záruka, škody

1. Zhotoviteľ zodpovedá za to, že predmet tejto zmluvy je zhotovený podľa podmienok zmluvy, a že počas záručnej doby bude mať vlastnosti dohodnuté v tejto zmluve.
2. Zhotoviteľ zodpovedá za závady, ktoré dielo má v čase jeho odovzdania objednávateľovi. Za závady, ktoré sa prejavili po odovzdaní diela, zodpovedá zhotoviteľ iba vtedy, ak neboli spôsobené zlým užívaním diela.
3. Zhotoviteľ nezodpovedá za závady diela, ktoré boli spôsobené použitím podkladov a vecí poskytnutých objednávateľom a zhotoviteľ ani pri vynaložení všetkej starostlivosti nemohol zistiť ich nevhodnosť, alebo na ňu upozornil objednávateľa a ten na ich použití trval.
4. Záručná lehota na dielo, ktoré je predmetom zmluvy je 60, slovom šesťdesiat mesiacov Záruka začína plynúť dňom odovzdania diela objednávateľovi. Pokiaľ objednávateľ bezdôvodne oddiali prevzatie diela po vyzvaní zhotoviteľom - záručná doba sa adekvátne skráti.
5. Zhotoviteľ nezodpovedá za kvalitu prevedených prác a dodaného materiálu v prípadoch:
  - ak zariadenie poškodí objednávateľ alebo tretia osoba,
  - ak poškodenie vznikne nesprávnym zaobchádzaním alebo nepovolenou manipuláciou.
6. Prípadné reklamácie objednávateľ uplatní písomnou formou na adresu zhotoviteľa, bez zbytočných odkladov, po zistení nedostatkov, alebo poruchy - s popisom závady, poprípade uvedie ako sa prejavuje závada.
7. Zhotoviteľ sa zaväzuje nahlásenú závalu začať odstraňovať do 24 hodín od prijatia písomnej reklamácie a závalu odstrániť čo v najkratšom čase. V prípade, že závalu nemôže z technických príčin odstrániť do 24 hodín, upozorní objednávateľa na dôvod a určí najkratší možný termín odstránenia závady.
8. Zhotoviteľ splní svoju povinnosť vykonať dielo, ktoré je predmetom tejto zmluvy, riadnou realizáciou prác. Zhotoviteľ odovzdá dielo objednávateľovi a objednávateľ je povinný riadne ukončené dielo bez väd a nedorobkov prevziať. Objednávateľ môže prevziať i dielo, ktoré má drobné vady a nedorobky, nebrániace jeho riadnemu užívaniu.
9. Zmluvné strany pri odovzdaní a prevzatí spíšu zápisnicu o odovzdaní a prevzatí, ktorá bude podpísaná oboma zmluvnými stranami. V zápisnici musí objednávateľ výslovne prehlásiť, či dielo preberá alebo nie a pokiaľ nie, z akých dôvodov.
10. Zhotoviteľ zodpovedá za vady ním spôsobené, ktoré má dielo v čase jeho odovzdania, ako aj za vady, ktoré sa vyskytnú po prevzatí diela v rozsahu § 560 – 562 Obchodného zákonníka.
11. Zhotoviteľ sa zaväzuje prípadné vady diela bezplatne odstrániť bez zbytočného odkladu po uplatnení oprávnenej reklamácie objednávateľom resp. budúcim užívateľom diela v dohodnutých lehotách.
12. V prípade vzniku škody budú zmluvné strany postupovať pri je náhrade v súlade s ustanoveniami § 373 – 386 Obchodného zákonníka.

### IX. Prekážky v práci, prerušenie prác, zastavenie prác

1. Objednávateľ osobitne uhradí zhotoviteľovi všetky preukázateľné náklady súvisiace s odstránením nepredvídaných prekážok, ktoré sa vyskytnú pri realizácii diela, okrem prekážok, ktoré zaviniel zhotoviteľ. Súčasne budú dodatkom k zmluve upravené všetky ustanovenia zmluvy súvisiace s výskytom a odstránením nepredvídanej prekážky vopred odsúhlasenej stavebným dozorom objednávateľa.
2. Ak objednávateľ alebo orgán na to oprávnený dá príkaz na prerušenie prác, súvisiacich s plnením záväzku, zhotoviteľ je povinný tento príkaz akceptovať a uschovať všetko, čo pripravil na plnenie záväzku.

3. Objednávateľ je povinný uhradiť zhotoviteľovi náklady účelne vynaložené v súvislosti s prerušením, ktoré bolo spôsobené z dôvodov mimo zhotoviteľa.

#### X. Osobitné podmienky plnenia zmluvy - povinnosť zriadiť pracovné miesto

1. Zmluvné strany sa dohodli, že počas doby plnenia tejto zmluvy bude zhotoviteľ v mieste zhotovovania diela realizovať pre ľudí znevýhodnených na trhu práce, dočasné vyrovnávacie opatrenia.
2. Zhotoviteľ sa zaväzuje, že počas doby realizácie stavebných prác, v prípade prijímania nových zamestnancov, uprednostní a zamestná podľa zákona 311/2001 Z.z. (Zákonník práce) minimálne jednu nezamestnanú osobu s dôrazom na dlhodobo nezamestnané osoby, príp. vytvorí pracovnú príležitosť pre starších pracovníkov alebo pre osoby zo znevýhodnených skupín (napríklad etnické menšiny, náboženské menšiny, osoby s nízkym dosiahnutým vzdelaním atď.); osoby so zdravotným postihnutím.

#### XI. Záverečné ustanovenia

1. Túto zmluvu je možné zmeniť alebo zrušiť len písomnými dodatkami k nej, podpísanými oprávnenými zástupcami zmluvných strán. To sa týka predovšetkým prípadov obmedzenia rozsahu diela alebo jeho rozšírenia nad rámec tejto zmluvy. V oboch prípadoch je predchádzajúca zmena zmluvy nevyhnutnou podmienkou, bez splnenia ktorej nie je možné požadovať zmenu ceny.
2. Odkladacia podmienka: Realizácia diela je podmienená pridelením finančných prostriedkov a schválením procesu zadávania zákazky. V prípade, ak nebude schválená žiadosť objednávateľa o nenávratné finančné prostriedky, prípadne nebude schválená táto zmluva v rámci kontroly verejného obstarávania, objednávateľ má právo odstúpiť od tejto zmluvy.
3. Táto zmluva je vyhotovená v štyroch vyhotoveniach, pričom každé z nich je originálom, z ktorých objednávateľ dostane 3 vyhotovenia zmluvy a zhotoviteľ 1 vyhotovenie.
4. Pokiaľ nebolo v zmluve dohodnuté niečo iné, riadia sa právne vzťahy a pomery zo zmluvy vyplývajúce a vznikajúce obchodným zákonníkom.
5. Zmluva nadobúda platnosť dňom jej podpisu zmluvnými stranami a účinnosť dňom nasledujúcim po dni jej zverejnenia na webovom sídle obce.
6. Neoddeliteľnou súčasťou tejto zmluvy o dielo je jedna príloha: Položkovitý rozpočet z cenovej ponuky zhotoviteľa
7. Zmluvné strany vyhlasujú, že si túto zmluvu pred jej podpisom prečítali, že bola spísaná po vzájomnom prerokovaní na základe ich pravej a slobodnej vôle, nie v tiesni a nie za nápadne nevýhodných podmienok a na znak súhlasu s celým jej obsahom ju podpisujú.

Devičie DD. apríla 2020

Miesto DD. apríla 2020

Za objednávateľa:

Za zhotoviteľa

.....  
Mgr. Ján Baláž  
starosta obce

PRÍLOHA č. 4

# **PROJEKTOVÁ DOKUMENTÁCIA**

## **IDENTIFIKAČNÉ ÚDAJE**

Stavba:	<b>Úprava verejného priestranstva – tvorba oddychovej zóny v obci Devičie</b>
Miesto stavby:	Devičie
Okres:	Krupina
Kraj:	Banskobystrický
Investor:	<b>Obec Devičie</b> Obecný úrad, 962 65 Devičie 13
Projektant:	<b>ing. arch. Ivan Supuka</b> , autorizovaný architekt Internátna 47, 974 04 Banská Bystrica
Objekt:	<b>SO-01 Verejné priestranstvo pri kultúrno-spoločenskom centre</b>
Stupeň PD:	Projekt stavby v rozsahu pre stavebné konanie

## **ZÁKLADNÉ ÚDAJE**

Projektová dokumentácia rieši úpravu verejného priestranstva v obci Devičie s cieľom vytvorenia oddychovej zóny. Riešené územie leží v bezprostrednej blízkosti objektu kultúrno-spoločenského centra v centrálnej časti zastavaného územia obce.

## **VÝCHODISKOVÉ PODKLADY**

Pri spracúvaní PD boli použité nasledovné podklady:

- snímka z katastrálnej mapy M 1:2000
- polohopisné a výškopisné zameranie (Martin Lauroško GeoPlanML, 2015)
- požiadavky investora a konzultácie s ním počas spracúvania PD

## **CHARAKTERISTIKA ÚZEMIA STAVBY**

### **SO-01 Verejné priestranstvo pri kultúrno-spoločenskom centre**

Riešené územie leží v centrálnej časti obce, v južnej časti ústredného námestia. Pozemky sú vo vlastníctve obce (parcelné čísla 2948/2, 2948/3, 112/2) a sú prístupné z miestnej komunikácie.

Územie stavby je z južnej strany ohraničené hranicou pozemku susedného bytového domu, z východnej a severovýchodnej strany miestnou komunikáciou, západnú hranicu tvorí brehová čiara potoka.

Územie je rovinaté.

## **ARCHITEKTONICKÉ A TECHNICKÉ RIEŠENIE**

### **SO-01 Verejné priestranstvo pri kultúrno-spoločenskom centre**

Na verejnom priestranstve budú vytvorené spevnené chodníky, doplnené prvkami drobnej architektúry (lavičky a odpadkové koše).

Chodníky budú riešené betónovou zámkovou dlažbou hr. 60 mm, ohraničené parkovými betónovými obrubníkmi, osadenými v betónovom lôžku. Betónová zámková dlažba bude po vyrovnaní a zhutnení podkladu ukladaná do štrkového lôžka (zrornosť 4-16 mm) podľa technologického postupu výrobcu dlažby. Vrstvy konštrukcie chodníka sú zrejmé z výkresovej dokumentácie.

Z prvkov drobnej architektúry sú v území navrhnuté lavičky (6 kusov) a odpadkové koše (2 kusy). Neskôr sa ráta s osadením cvičebného fitness prvku. Lavičky a odpadkové koše sú

uvažované ako typové prvky podľa výberu investora. Miesta osadenia jednotlivých prvkov sú zrejmé z výkresovej dokumentácie.

Plochy mimo chodníkov budú zatrávnené a doplnené výsadbou stromov a kríkov. Uvažovaných je 6 kusov nízkovzrastových (max. výška 4 m) okrasných javorov dlaňolistých (*Acer palmatum*) pozdĺž brehovej čiary potoka a živý plot pozdĺž južnej hranice verejného priestranstva.

### **TERMÍN ZAHÁJENIA A UKONČENIA VÝSTAVBY**

So zahájením i ukončením výstavby počíta investor v priebehu roku 2020 (doba výstavby 3 mesiace).

### **BOZP, PREDPISY A NORMY**

Práce je možné započat' len na základe stavebného povolenia, v zmysle požiadaviek dotknutých orgánov a správcov inžinierskych sietí. Pred započatím prác je nutné vytýčiť existujúce podzemné inžinierske siete, počas výstavby zabezpečiť v mieste križovania ručný výkop tak, aby nedošlo k ich poškodeniu. Prácam musí predchádzať riadne zabezpečenie pracovného priestoru.

Pri realizácii stavby je potrebné, aby dodávateľ dodržiaval všetky bezpečnostné, technické, technologické predpisy a normy, ktoré súvisia s vykonávanou prácou. Vzhľadom na bezpečnosť práce musí dodržať požiadavky Vyhlášky Ministerstva práce, sociálnych vecí a rodiny SR č. 147/2013 Z. z., ktorou sa ustanovujú podrobnosti na zaistenie bezpečnosti a ochrany zdravia pri stavebných prácach a prácach s nimi súvisiacich a podrobnosti o odbornej spôsobilosti na výkon niektorých pracovných činností.


Pracovníkom, vykonávajúcim túto prácu, musí zabezpečiť primerané individuálne ochranné pomôcky a pravidelne školiť o bezpečnosti práce.

Projektová dokumentácia bola vypracovaná v súlade s platnými technickými STN, technologickými predpismi a doporučeniami výrobcov jednotlivých častí konštrukcií a materiálov.

Vypracoval : ing. arch. Ivan Supuka



SO-01 VEREJNÉ PRIESTRANSTVO PRI KULTÚRNO-SPOLOČENSKOM CENTRE

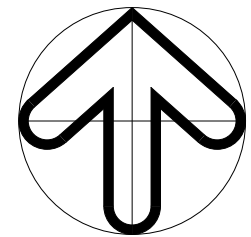

ing. arch. Ivan Supuka, Internátna 47, 974 04 Banská Bystrica, tel 048 / 413 22 37, mobil 0903 80 70 91

PROJEKČNÝ ATELIÉR




ZODPOVEDNÝ PROJEKTANT : **ING. ARCH. IVAN SUPUKA**  
 MIESTO : DEVIČIE OKRES : KRUPINA  
 INVESTOR : OBEC DEVIČIE  
 ÚPRAVA VEREJNÉHO PRIESTRANSTVA -  
 - TVORBA ODDYCHOVEJ ZÓNY V OBCI DEVIČIE  
 OBJEKT : SO-01 VEREJNÉ PRIESTRANSTVO PRI KULTÚRNO-SPOLOČENSKOM CENTRE

DÁTUM	AUGUST 2019
STUPEŇ	PROJEKT PRE SP
FORMÁT	2 x A4
PROFESIA	ARCHITEKTÚRA
ARCH. ČÍSLO	2019 - 11
MIERKA	PRÍLOHA

**SITUÁCIA**

**1:1000 A-01**



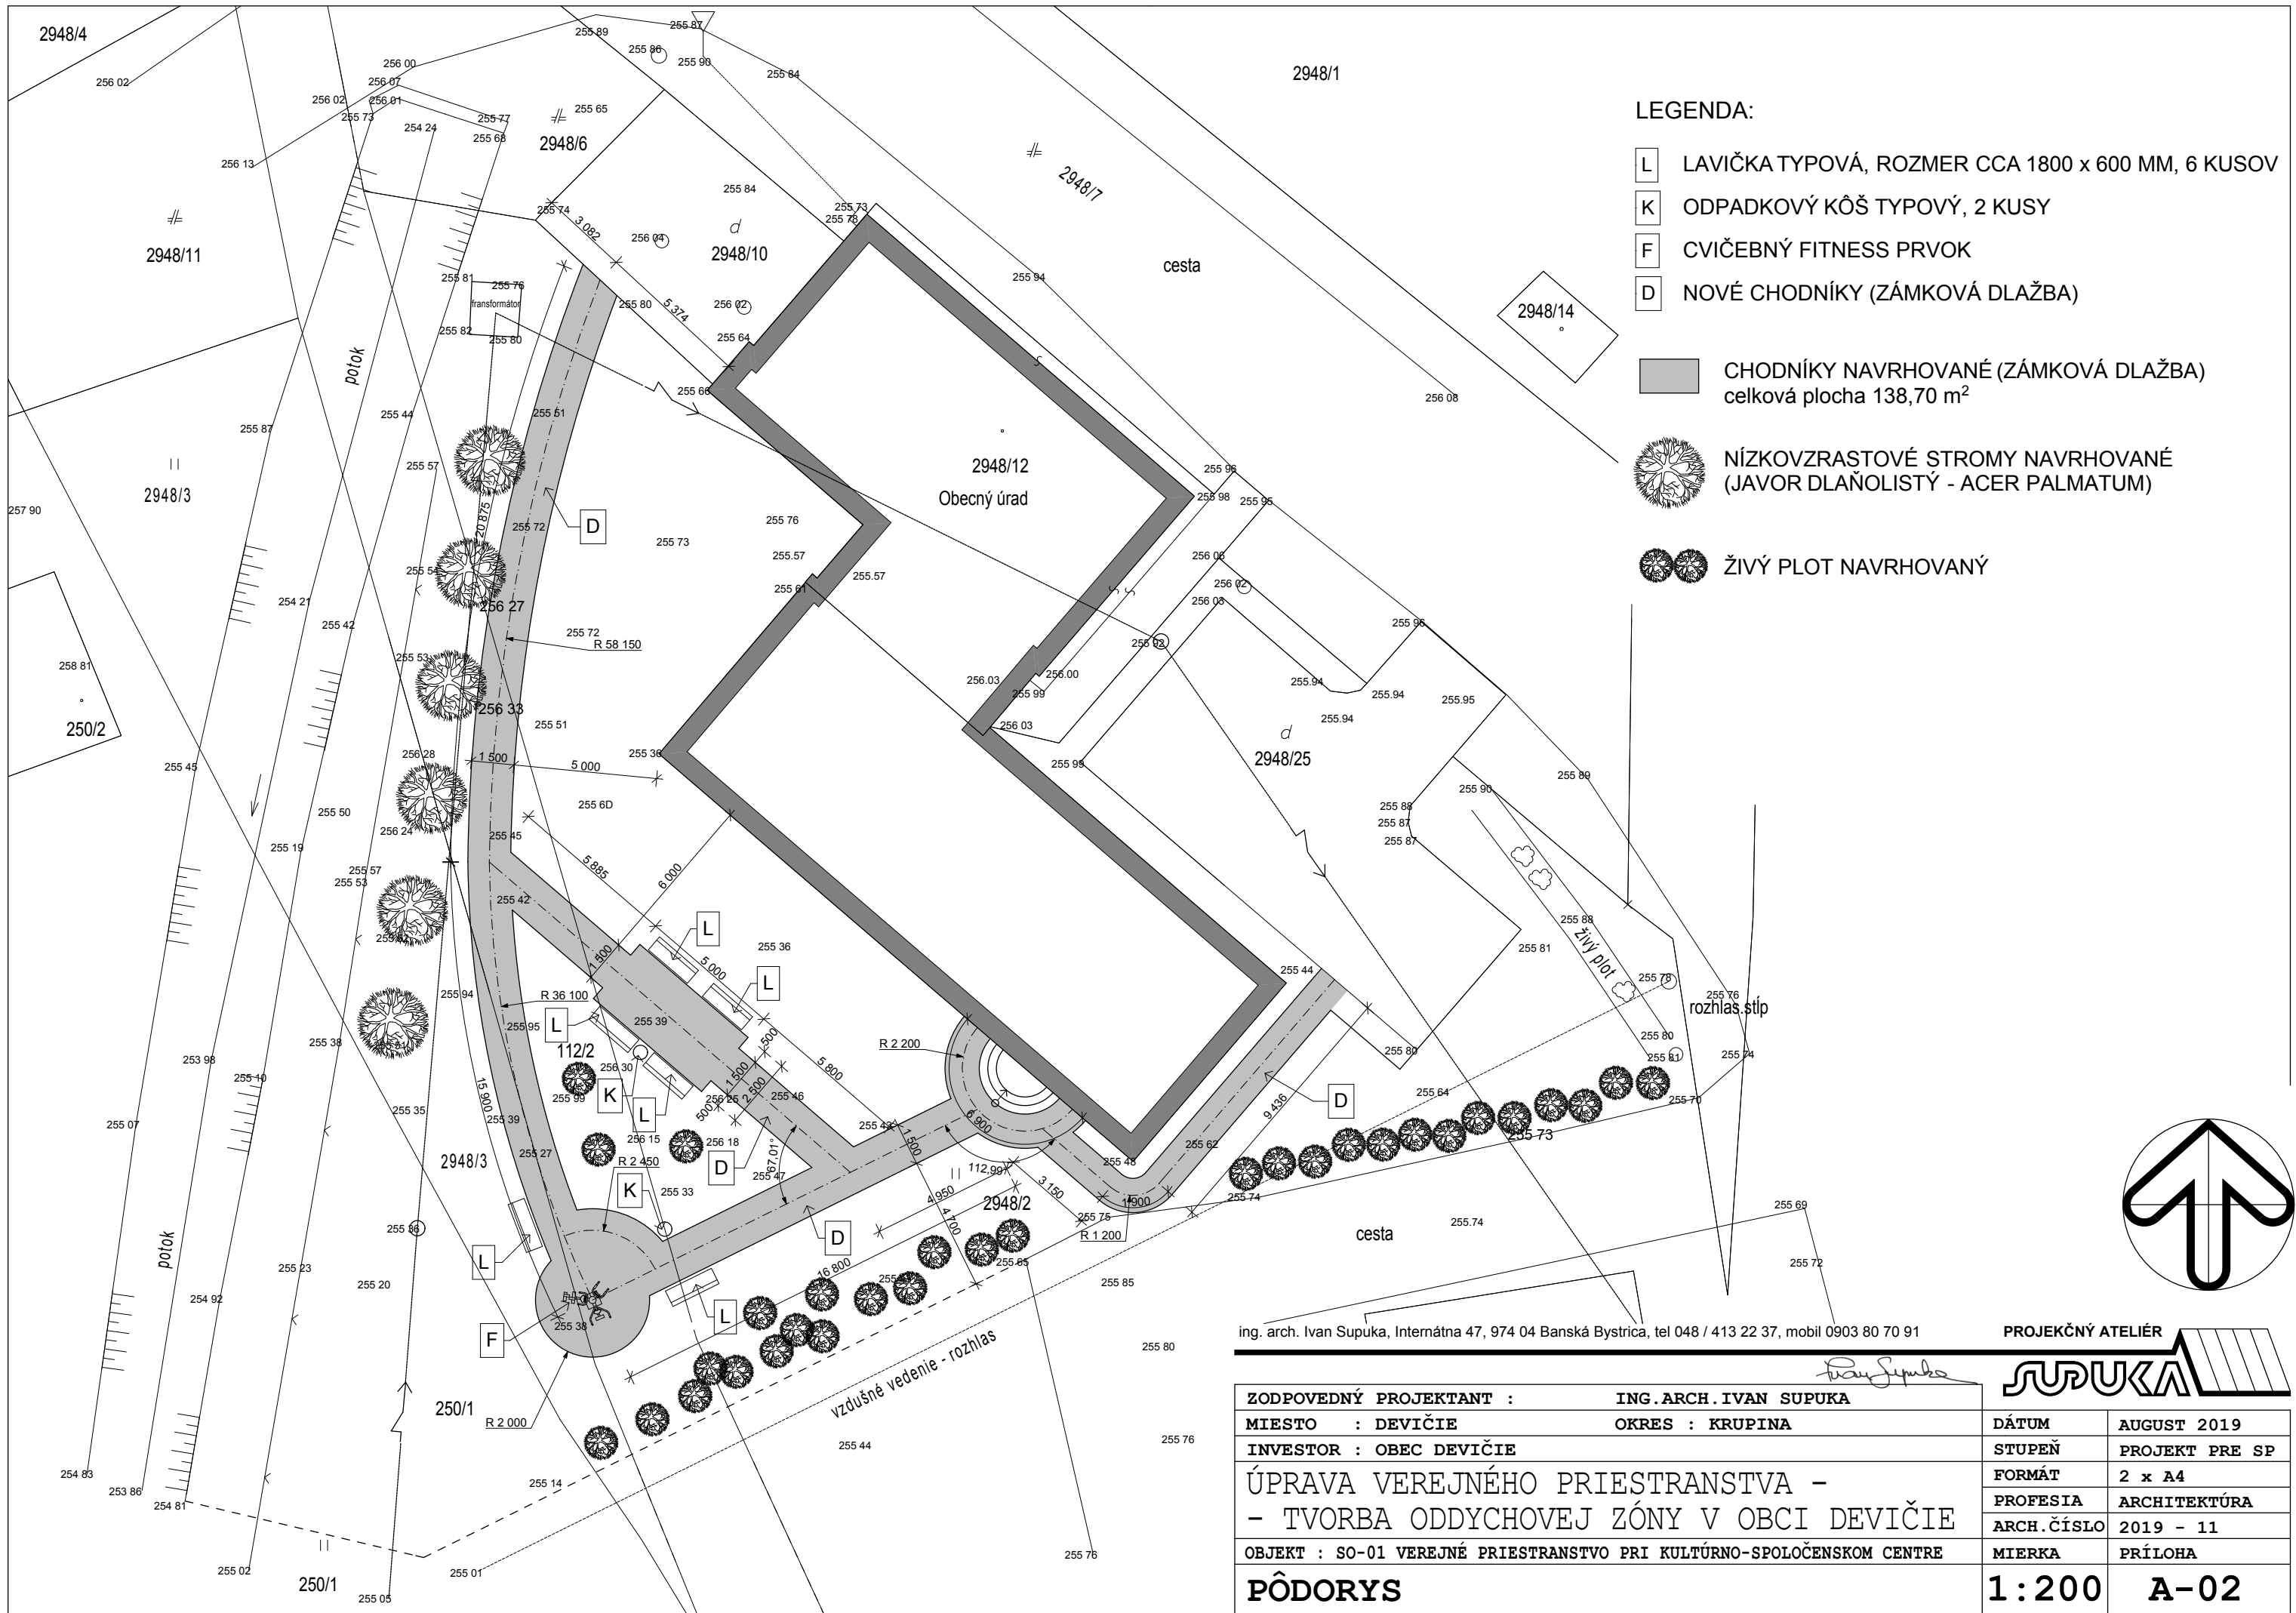

**LEGENDA:**

- L LAVIČKA TYPOVÁ, ROZMER CCA 1800 x 600 MM, 6 KUSOV
- K ODPADKOVÝ KÔŠ TYPOVÝ, 2 KUSY
- F CVIČEBNÝ FITNESS PRVOK
- D NOVÉ CHODNÍKY (ZÁMKOVÁ DLAŽBA)
- CHODNÍKY NAVRHOVANÉ (ZÁMKOVÁ DLAŽBA)  
celková plocha 138,70 m<sup>2</sup>
- NÍZKOVZRASTOVÉ STROMY NAVRHOVANÉ  
(JAVOR DLAŇOLISTÝ - ACER PALMATUM)
- ŽIVÝ PLOT NAVRHOVANÝ


ing. arch. Ivan Supuka, Internátna 47, 974 04 Banská Bystrica, tel 048 / 413 22 37, mobil 0903 80 70 91

PROJEKČNÝ ATELIÉR



<b>ZODPOVEDNÝ PROJEKTANT :</b>	ING. ARCH. IVAN SUPUKA	<b>DÁTUM</b>	AUGUST 2019
<b>MIESTO :</b>	DEVIČIE	<b>STUPEŇ</b>	PROJEKT PRE SP
<b>INVESTOR :</b>	OBEC DEVIČIE	<b>FORMÁT</b>	2 x A4
<b>ÚPRAVA VEREJNÉHO PRIESTRANSTVA - - TVORBA ODDYCHOVEJ ZÓNY V OBCI DEVIČIE</b>		<b>PROFESIA</b>	ARCHITEKTÚRA
		<b>ARCH. ČÍSLO</b>	2019 - 11
<b>OBJEKT :</b> SO-01 VEREJNÉ PRIESTRANSTVO PRI KULTÚRNO-SPOLOČENSKOM CENTRE		<b>MIERKA</b>	PRÍLOHA
<b>PÔDORYS</b>		<b>1 : 200</b>	<b>A-02</b>

# PRIEČNY REZ CHODNÍKOM M 1:20

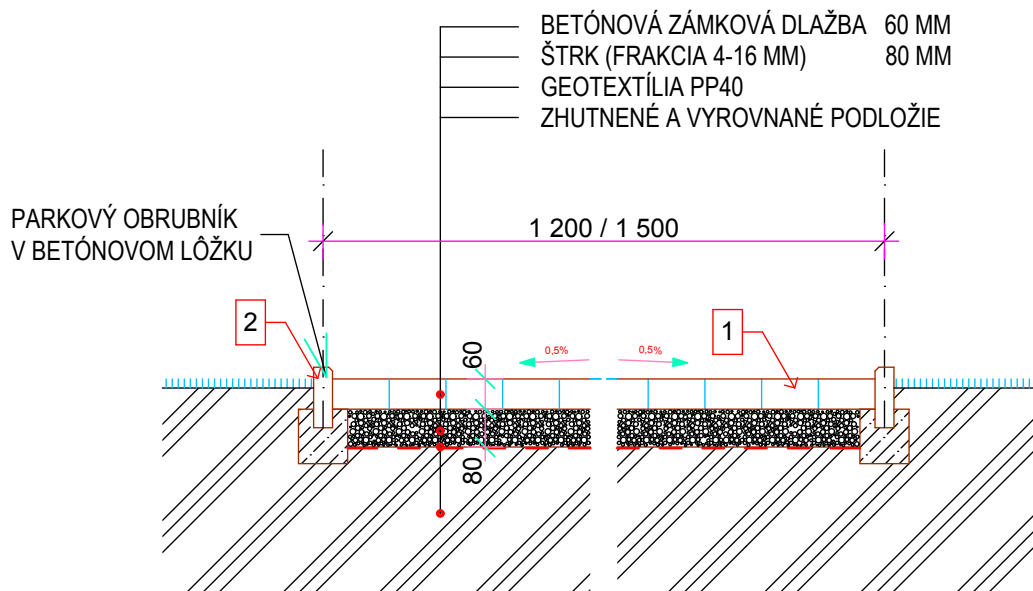

## LEGENDA:

- 1 CHODNÍK - ZÁMKOVÁ DLAŽBA, TYPICKÁ ŠÍRKA 1,20 m, RESP. 1,50 m (VIŠ VÝKRES A-02), OHRANIČENÝ BETÓNOVÝMI OBRUBNÍKMI, CELKOVÁ PLOCHA 138,70 m<sup>2</sup>
- 2 BETÓNOVÝ OBRUBNÍK ZÁHRADNÝ PREMAC, CELKOVÁ DĹŽKA 165,70 m

ing. arch. Ivan Supuka, Internátna 47, 974 04 Banská Bystrica, tel 048 / 413 22 37, mobil 0903 80 70 91

PROJEKČNÝ ATELIER

**SUPUKA**

ZODPOVEDNÝ PROJEKTANT :	ING.ARCH.IVAN SUPUKA	DÁTUM	AUGUST 2019
MIESTO : DEVIČIE	OKRES : KRUPINA	STUPEŇ	PROJEKT PRE SP
INVESTOR : OBEC DEVIČIE		FORMÁT	1 x A4
ÚPRAVA VEREJNÉHO PRIESTRANSTVA - - TVORBA ODDÝCHOVEJ ZÓNY V OBCI DEVIČIE		PROFESIA	ARCHITEKTÚRA
		ARCH.ČÍSLO	2019 - 11
OBJEKT : SO-01 VEREJNÉ PRIESTRANSTVO PRI KULTÚRNO-SPOLOČENSKOM CENTRE		MIERKA	PRÍLOHA
<b>PRIEČNY REZ CHODNÍKOM</b>		<b>1 : 20</b>	<b>A-03</b>

**PRÍLOHA č. 5**

# **VÝKAZ VÝMER**

Odberateľ: Obec Deví?ie  
 Projektant: Ing.Arch.Ivan SUPUKA  
 Dodávateľ:

Spracoval:  
 JKSO :  
 Dátum:

Stavba :Úprava verejných priestranstiev-tvorba oddychových zón v obci Deví?ie  
 Objekt :SO-01 Verejné priestranstvo pri kultúrno-spolo?enskom centre

Ing. Ra?áková **Prehľad rozpo?tových nákladov v EUR**

Por. číslo	Kód cenníka	Kód položky	Popis položky, stavebného dielu, remesla, výkaz-výmer	Množstvo výmera	Merná jednotka	Jednotková cena
------------	-------------	-------------	---	-----------------	----------------	-----------------

#### PRÁCE A DODÁVKY HSV

##### 1 - ZEMNE PRÁCE

1	272	12110-1101	Odstránenie ornice s premiestnením do 50 m 697,9*0,2 = 139.580	139,580	m3	
2	232	16230-6111	Vodorovné premiestnenie zemín schopných zúrodnenia 100-500 m	139,580	m3	
3	272	18040-2111	Založenie parkového trávniká výsevom v rovine	697,900	m2	
4	MAT	005 724200	Zmes trávna parková okrasná	139,580	kg	
5	232	18100-6113	Rozprestr. zeminy schop. zúrod. v rovine hr. do 20 cm	697,900	m2	
6	MAT	103 211000	Rašelina substrátová trieda	30,700	m3	
7	231	18410-2211	Vysadenie krov výšky do 1 m do jamky v rovine	37,000	kus	
8	MAT	026 512000	Dodávka drevena - krík 50-60 cm	37,000	kus	
9	231	18420-1112	Vysadenie stromov bez balu v rovine výška kme?a do 2,5 m	6,000	kus	
10	MAT	026 501140	Javor Acer ginnala krík B 170-180 cm	6,000	kus	

1 - ZEMNE PRÁCE spolu:

##### 2 - ZÁKLADY

11	001	21590-1101	Zhutnenie podložia z hor. súdr. do 92%PS a nesúdr. ld do 0,8	140,000	m2	
12	002	28997-0112	Vrstva z geotextílie Tatrax PP 400g/m2 prisypáním	140,000	m2	

2 - ZÁKLADY spolu:

##### 4 - VODOROVNÉ KONŠTRUKCIE

13	321	45157-1111	Lôžko pod dlažbu zo štrkopiesku hr. do 10 cm	138,700	m2	
----	-----	------------	--	---------	----	--

4 - VODOROVNÉ KONŠTRUKCIE spolu:

##### 5 - KOMUNIKÁCIE

14	221	59621-1130	Kladenie zámkovej dlažby pre chodcov hr. 60 mm sk. C do 50 m2	138,700	m2	
15	MAT	592 451100	Dlažba zámková hr.6 prírodná 138,7*1,01 = 140.087	140,087	m2	

5 - KOMUNIKÁCIE spolu:

##### 9 - OSTATNÉ KONŠTRUKCIE A PRÁCE

16	221	91656-1111	Osadenie záhonového obrubníka betónového do lôžka z betónu s bo?nou oporou	165,700	m	
17	MAT	592 173208	Obrubník záhonový 100x5x20 165,7*1,01 = 167.357	167,357	kus	
18	221	91810-1111	Lôžko pod obrubníky, krajníky, obruby z betónu tr. B 12,5 - B 15 165,7*0,3*0,3 = 14.913	14,913	m3	
19	231	93612-4112	Osadenie stabilnej lavice so zabetónovaním nôh	6,000	kus	
20	MAT	592 890130	Lavica parková typová 1800x600mm "L"	6,000	kus	
21	231	93612-412R	Osadenie koša odpadkového	2,000	kus	
22	MAT	592 891100	Kôš odpadkový typový "K"	2,000	kus	
23	231	93612-413R	Osadenie a dodávka cví?ebný fitness prvok	1,000	kus	

**Prehľad rozpočtových nákladov v EUR**

Por. číslo	Kód cenníka	Kód položky	Popis položky, stavebného dielu, remesla, výkaz-výmer	Množstvo výmera	Merná jednotka	Jednotková cena
24	221	99822-3011	Presun hmôt pre komunikácie, kryt dlaždený	140,530	t	

9 - OSTATNÉ KONŠTRUKCIE A PRÁCE spolu:

PRÁCE A DODÁVKY HSV spolu:

Za rozpočet celkom